



ผังบริเวณ อาคารสามัคคี ชั้น 1

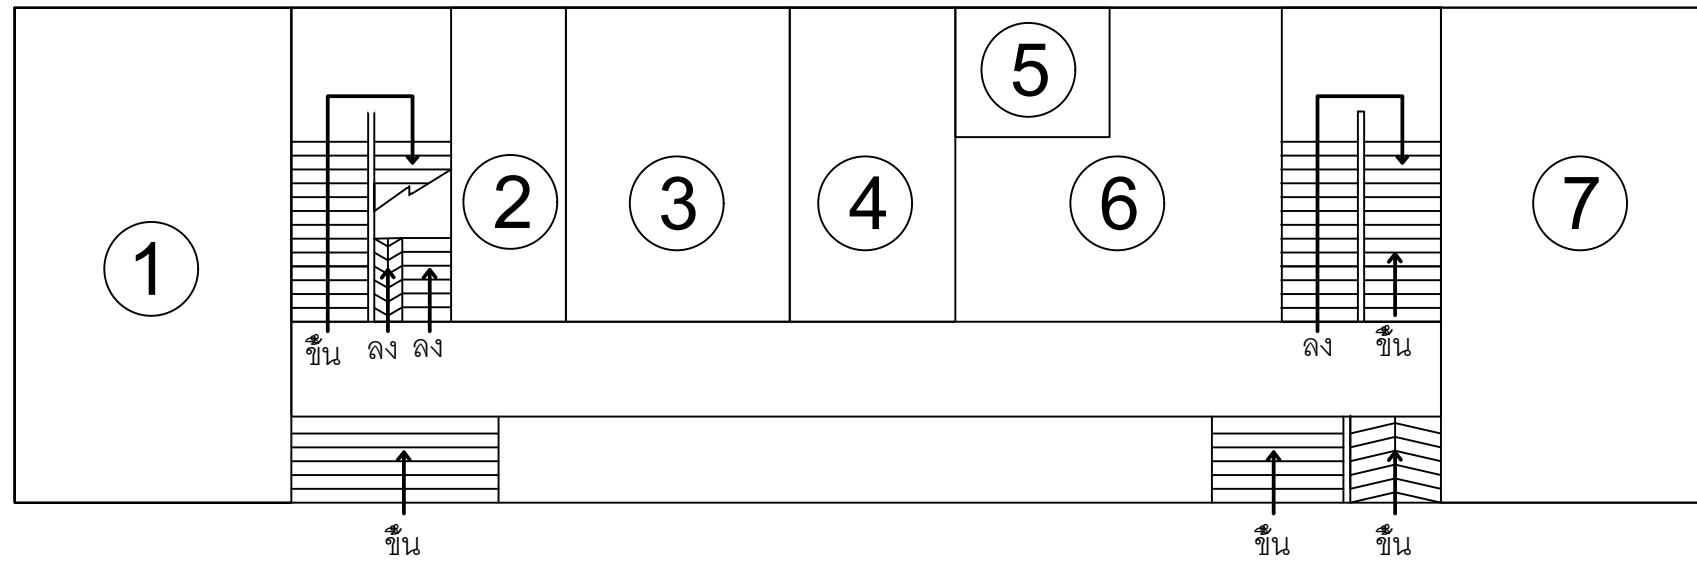

สัญลักษณ์ประกอบแบบ

- ① ห้องสมุด
- ② ห้องน้ำ
- ③ ห้องเรียน 1102
- ④ ห้องพยาบาล
- ⑤ ห้องรองผู้อำนวยการฝ่ายพัฒนางานกิจการนักเรียน
- ⑥ ห้องพัฒนางานกิจการนักเรียน
- ⑦ องค์การนักวิชาชีพในอนาคตแห่งประเทศไทย
วิทยาลัยเทคนิคน้ำพอง


ผังบริเวณ อาคารสามัคคี ชั้น 2

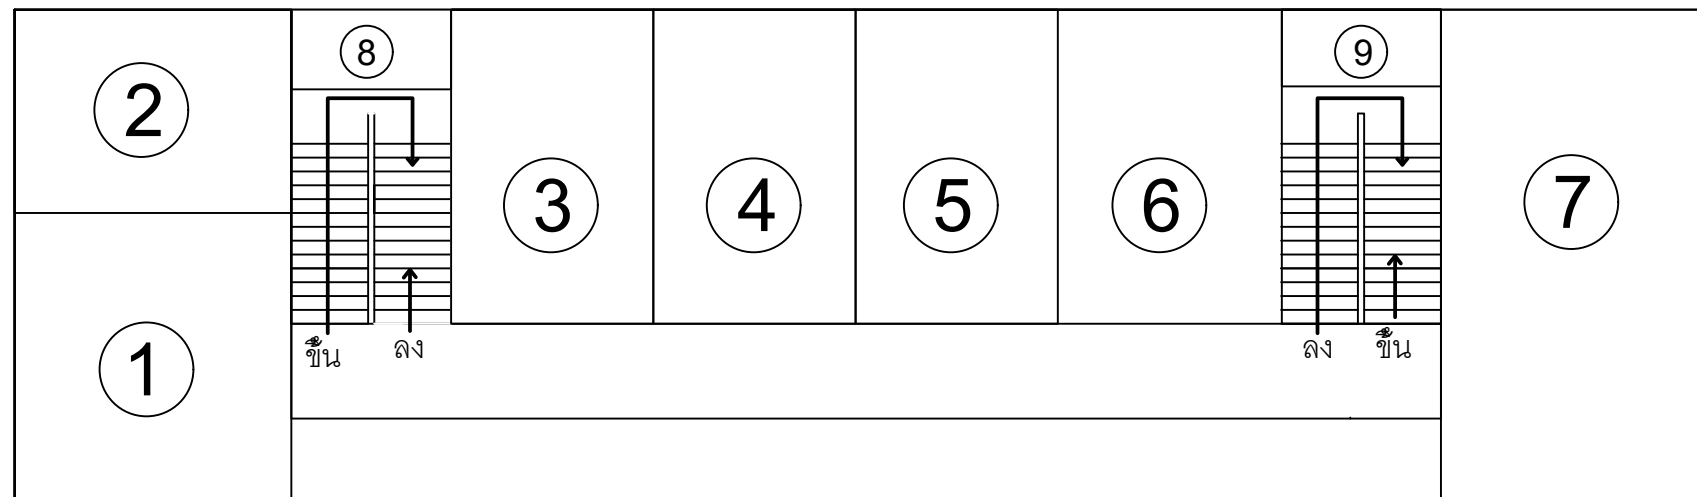

สัญลักษณ์ประกอบแบบ

- ① ห้องพักครูแผนกสามัคคี
- ② ห้องเรียน 1201
- ③ ห้องเรียน 1202
- ④ ห้องเรียน 1203
- ⑤ ห้องเรียน 1204
- ⑥ ห้องเรียน 1205
- ⑦ ห้องเรียน 1207
- ⑧ ห้องน้ำ
- ⑨ ห้องน้ำ


ผังบริเวณ อาคารสามัคคี ชั้น 3

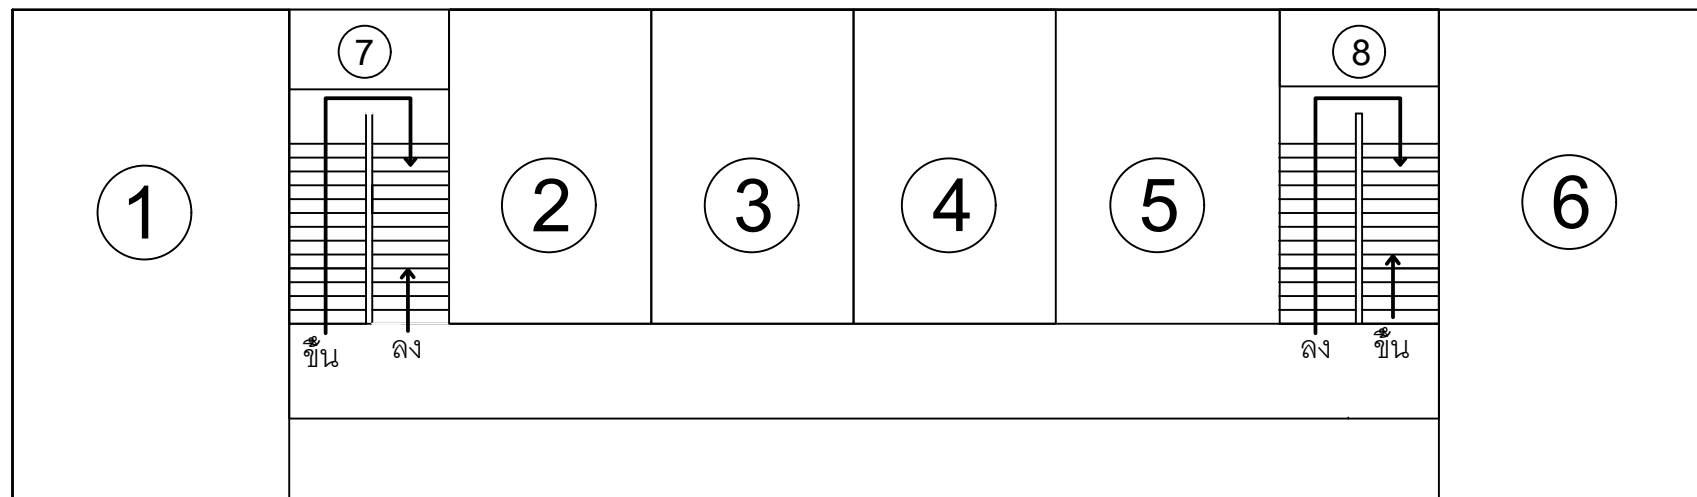

สัญลักษณ์ประกอบแบบ

- ① ห้องเรียน 1301
- ② ห้องเรียน 1302
- ③ ห้องเรียน 1303
- ④ ห้องเรียน 1304
- ⑤ ห้องเรียน 1305
- ⑥ ห้องเรียน 1306
- ⑦ ห้องเก็บของ
- ⑧ ห้องเก็บของ

ผังบริเวณ อาคารสามัคคี ชั้น 4

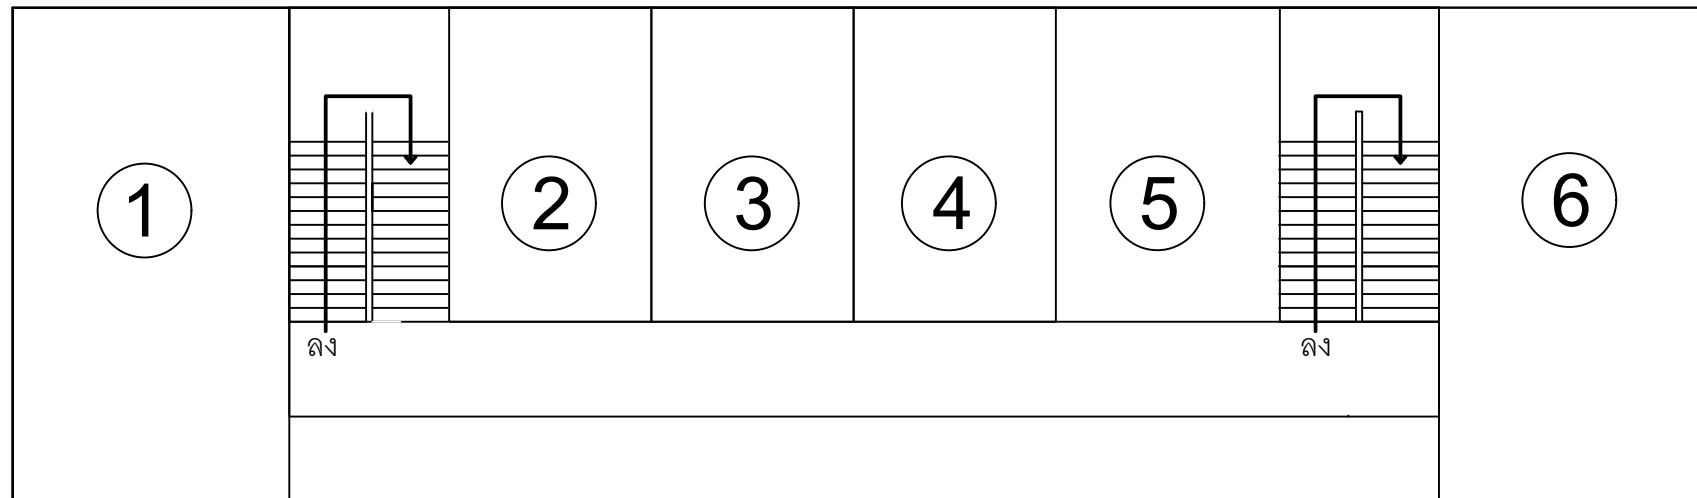

สัญลักษณ์ประกอบแบบ

- ① ห้องเรียน 1401
- ② ห้องเรียน 1402
- ③ ห้องเรียน 1403
- ④ ห้องเรียน 1404
- ⑤ ห้องเรียน 1405
- ⑥ ห้องเรียน 1406