


ผังบริเวณ แผนกช่างเชื่อมโลหะการ

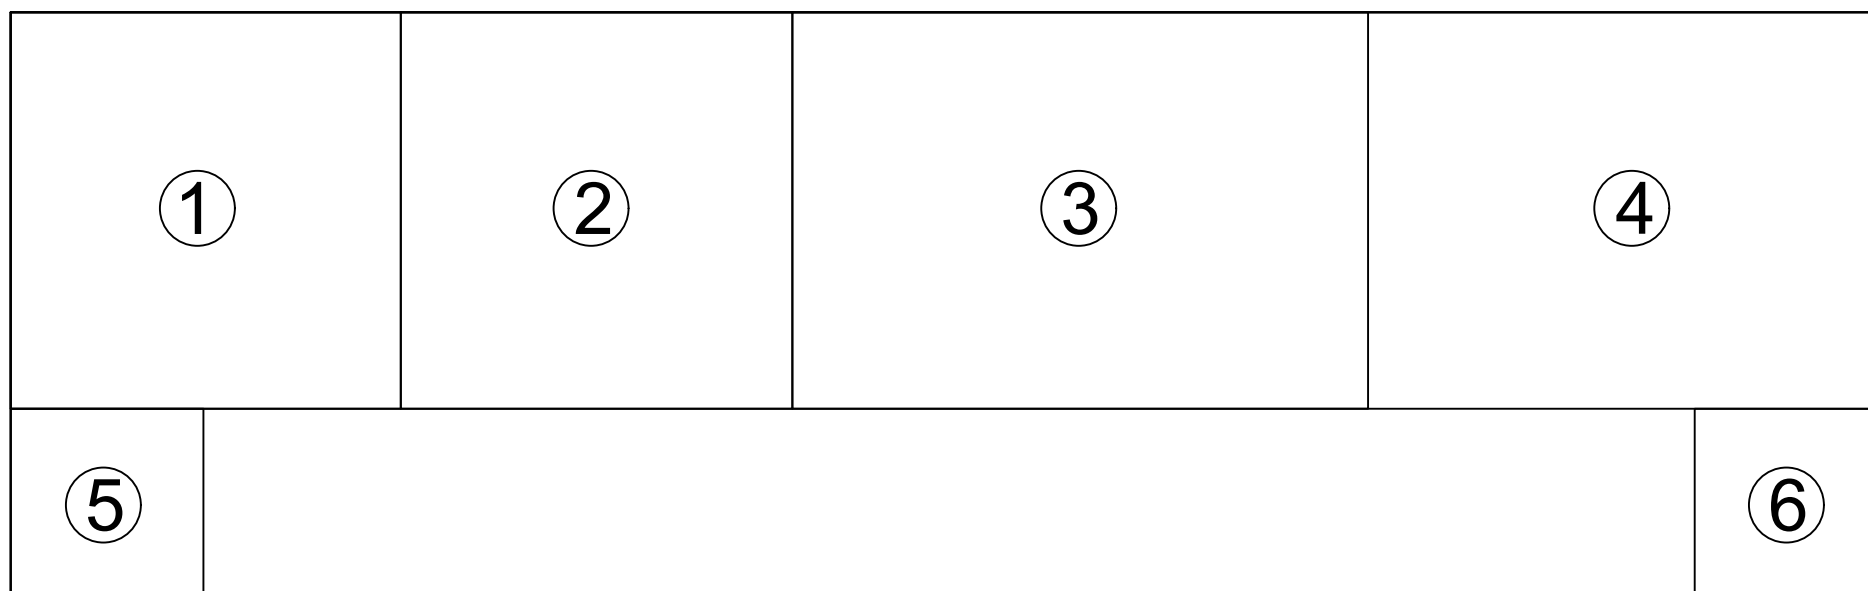

สัญลักษณ์ประกอบแบบ

- ① ห้องพัสดุแผนกช่างเชื่อมโลหะการ
- ② ห้องทฤษฎี 1
- ③ ห้องทฤษฎี 2
- ④ ห้องทฤษฎี 3
- ⑤ ห้องน้ำ
- ⑥ ห้องน้ำ